


Fiche Technique Chapiteau 25x35m : N°46.37



Fiche Technique

Diamètre du chapiteau, **25x35m**. Surface couverte, **750 m²**. Hauteur des murs : **3.50m**. Intérieur : **8.0m**. Diamètre du cercle des pinces : **32m x 42m**. Profondeur des pinces : **80cm**. Diamètre du cercle des haubans : 34m et 45m. Deux entrée/sortie de 3.0m : **5UP**, et deux sorties de 1.8m : **3UP**. Quatre extincteurs ABC 6kg eau, et un extincteur CO². Cinq lumières « sortie » de 60 lumens. Dix lumières « éclairage de sécurité » de 400 lumens. Coffret électrique, 3 départs 3 disjoncteurs 30mA. Besoins en électricité, un branchement **16A**.

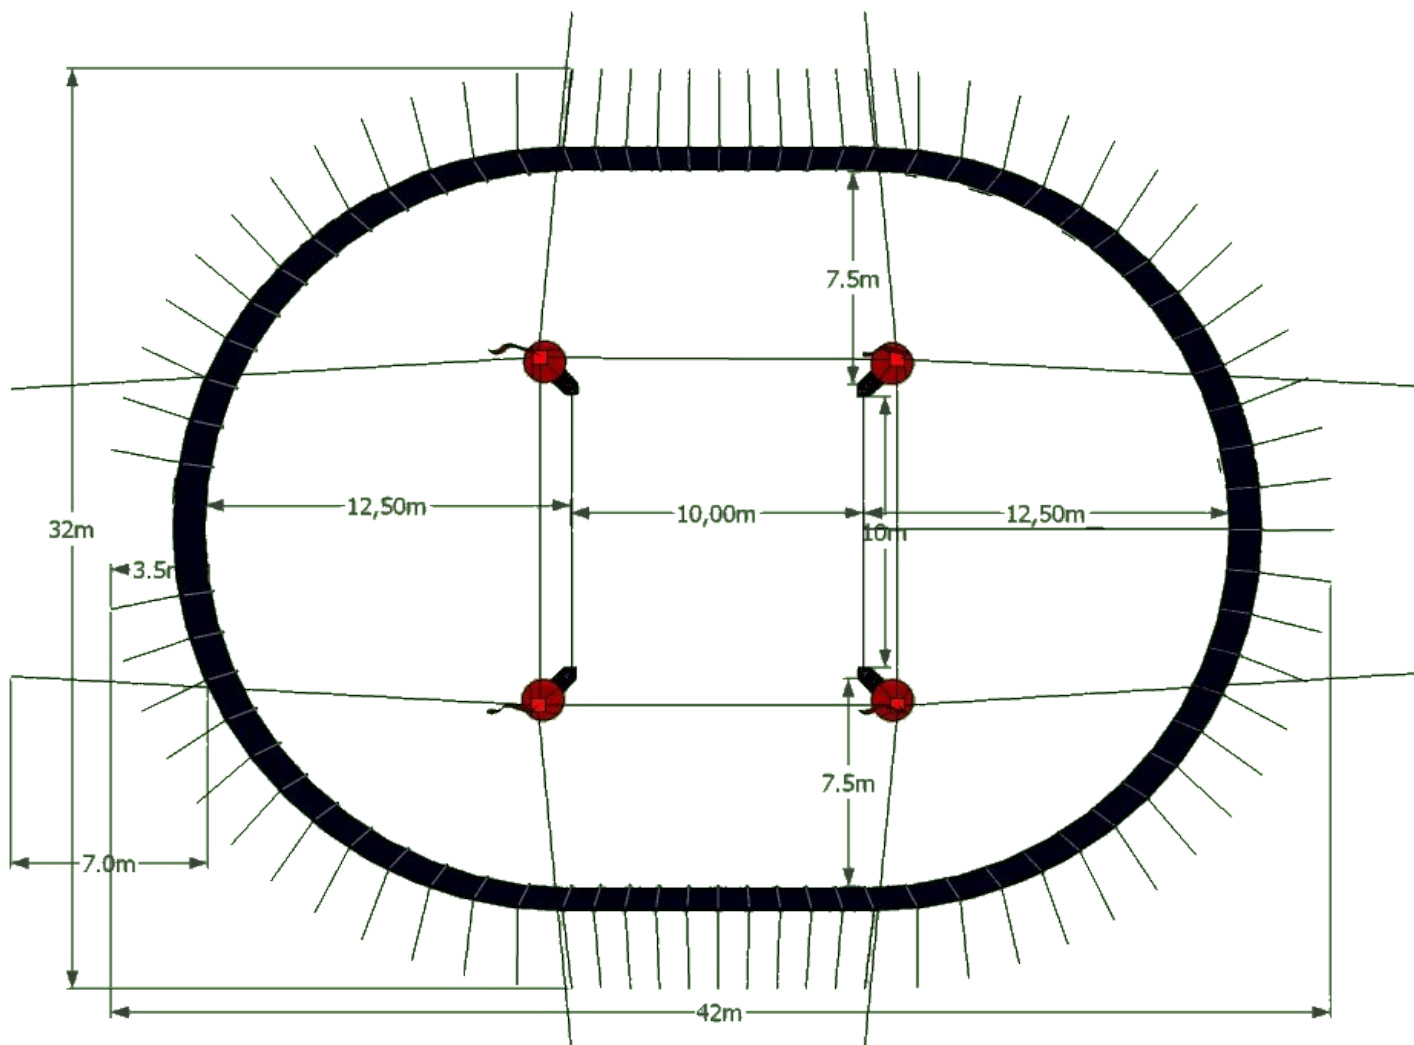